

**Uchwała Nr VIII/99/03**  
**Rady Miejskiej w Szklarskiej Porębie**  
z dnia 27 maja 2003r.

**- w sprawie zwolnienia z obowiązku zbycia w drodze przetargu nieruchomości zabudowanej położonej w Szklarskiej Porębie przy ul. Waryńskiego.**

Na podstawie art. 18 ust. 2 pkt 9 lit. a ustawy z dnia 8 marca 1990 roku o samorządzie gminnym (tekst jednolity: Dz. U. z 2001 r. Nr 142, poz. 1591 z późn. zm.), w związku z art. 37 ust. 3 ustawy z dnia 21 sierpnia 1997 roku o gospodarce nieruchomościami (tekst jednolity: Dz. U. z 2000 r. Nr 46, poz. 543 z późn. zm.) Rada Miejska w Szklarskiej Porębie uchwala, co następuje:

§ 1

Zwalnia się z obowiązku zbycia w drodze przetargu nieruchomość położoną w Szklarskiej Porębie przy ul. Waryńskiego, stanowiącą działkę gruntu nr 179/2 obr. 2 o powierzchni 27 m<sup>2</sup> zabudowaną na podstawie pozwolenia na budowę na rzecz Jadwigi Ławcewicz, która dzierżawi nieruchomość na podstawie umowy zawartej na okres 10 lat.

§ 2

Wykonanie uchwały powierza się Burmistrzowi Miasta Szklarska Poręba.

§ 3

Uchwała wchodzi w życie z dniem podjęcia.

PRZEWODNICZĄCY  
Rady Miejskiej  
*Andrzej Kuczał*

# WYPIS I WYRYS


Nr jednostki rejestrowej : 61  
właściciel : Gmina Szklarska Poręba

Nr Księgi Wieczystej : "brak"

## WYPIS Z REJESTRU GRUNTÓW

Numer		Blizsze określenie położenia	Rodzaj użytku	Klasa	Powierzchnia					
mapy	działki				Użytków			Ogólna działki		
					ha	a	m <sup>2</sup>	ha	a	m <sup>2</sup>
5	179/2	ul. Waryńskiego	B		0	00	27	0	00	27
<b>Razem :</b>								<b>0</b>	<b>00</b>	<b>27</b>
Słownie : dwadzieścia siedem m <sup>2</sup>										

Wyrys  
skala 1:1000

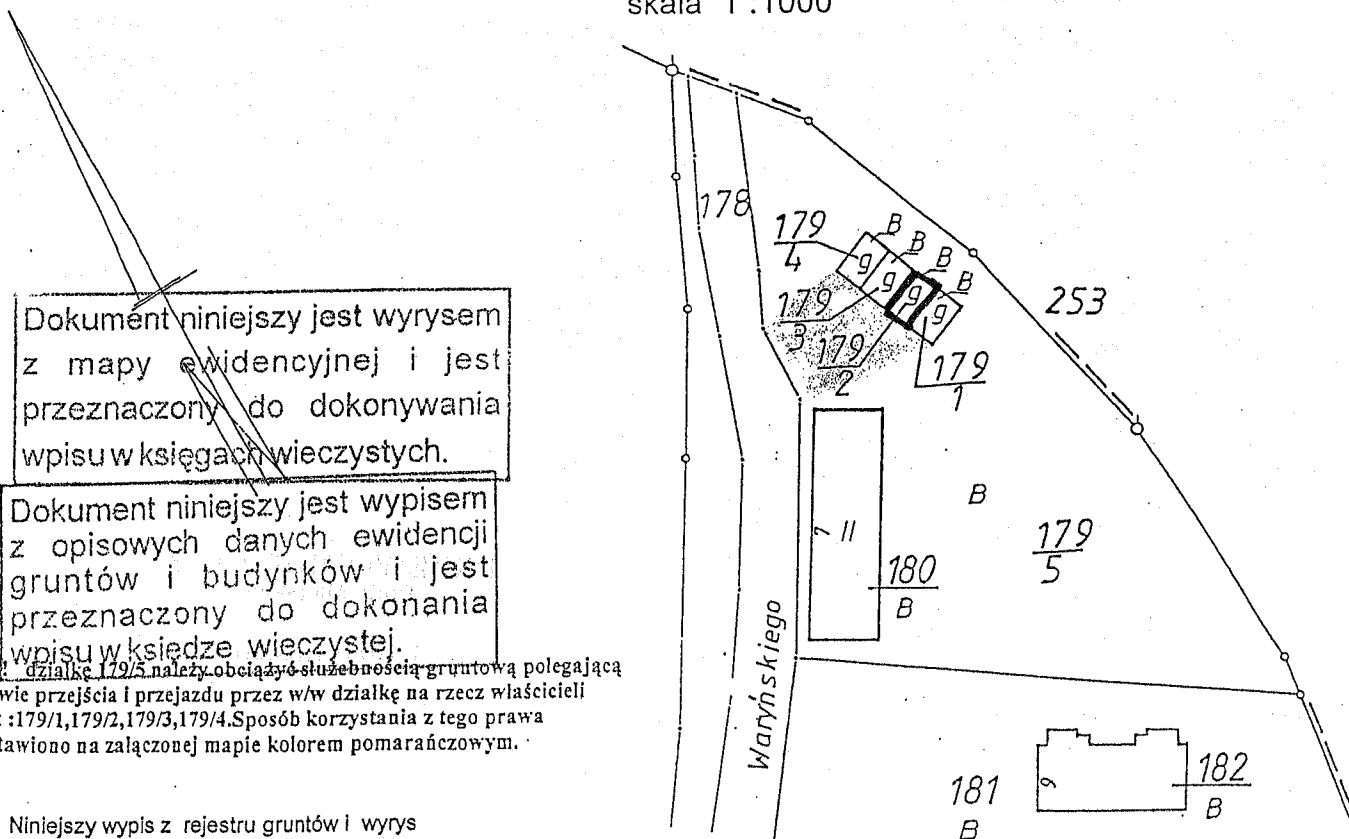


Dokument niniejszy jest wyrysem z mapy ewidencyjnej i jest przeznaczony do dokonywania wpisu w księgach wieczystych.

Dokument niniejszy jest wypisem z opisowych danych ewidencji gruntów i budynków i jest przeznaczony do dokonania wpisu w księdze wieczystej.

Uwaga! Działkę 179/5 należy obciążyć służebnością gruntową polegającą na prawie przejścia i przejazdu przez w/w działkę na rzecz właścicieli działek :179/1,179/2,179/3,179/4.Sposób korzystania z tego prawa przedstawiono na załączonej mapie kolorem pomarańczowym.

Niniejszy wypis z rejestru gruntów i wyrys sporządzono w/g stanu z roku 2002

Wykonał : Usługi Geod. - Kartograficzne  
Ryszard Matysiak  
58-506 Jelenia Góra ul. Kiepury 38/35  
tel.0603114384  
K.E.R.G.3-12/2002 . Dz.zam. 1691/2002

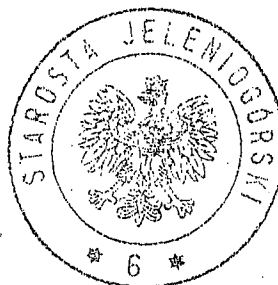

Jelenia Góra dn. 2002-06-10

Z up. STAROSTY  
Franciszek Bar  
STAROSTA GEODETA POWIATOWEGO OŚRODKA  
Dokumentacji Geodezyjnej i Kartograficznej  
w Jeleniej Górze