

Uchwała Nr V/53/03
Rady Miejskiej w Szklarskiej Porębie
z dnia 28 lutego 2003r.

- w sprawie zwolnienia z obowiązku zbycia w drodze przetargu nieruchomości zabudowanej położonej w Szklarskiej Porębie przy ul. Waryńskiego.

Na podstawie art. 18 ust. 2 pkt 9 lit. a ustawy z dnia 8 marca 1990 roku o samorządzie gminnym (tekst jednolity: Dz. U. z 2001 r. Nr 142, poz. 1591 z późn. zm.), w związku z art. 37 ust. 3 ustawy z dnia 21 sierpnia 1997 roku o gospodarce nieruchomościami (tekst jednolity: Dz. U. z 2000 r. Nr 46, poz. 543 z późn. zm.) Rada Miejska w Szklarskiej Porębie uchwala, co następuje:

§ 1

Zwalnia się z obowiązku zbycia w drodze przetargu nieruchomość położoną w Szklarskiej Porębie przy ul. Waryńskiego, stanowiącą działkę gruntu nr 179/3 obr. 2 o powierzchni 27 m² zabudowaną na podstawie pozwolenia na budowę na rzecz Grażyny Kurzac, która dzierżawi nieruchomość na podstawie umowy zawartej na okres 10 lat.

§ 2

Wykonanie uchwały powierza się Burmistrzowi Miasta Szklarska Poręba.

§ 3

Uchwała wchodzi w życie z dniem podjęcia.

PRZEWODNICZĄCY
Rady Miejskiej

Andrzej Kusztal

WYPIS I WYRYS

Nr jednostki rejestrowej : 61
właściciel : Gmina Szklarska Poręba


Nr Księgi Wieczystej : "brak"

WYPIS Z REJESTRU GRUNTÓW

Numer		Blizsze określenie położenia	Rodzaj użytku	Klasa	Powierzchnia						
mapy	działki				Użytków			Ogólna działki			
					ha	a	m ²	ha	a	m ²	
5	179/3	ul. Waryńskiego	B								
Razem :							0	00	27		

Słownie : dwadzieścia siedem m²

Wyrys skala 1:1000

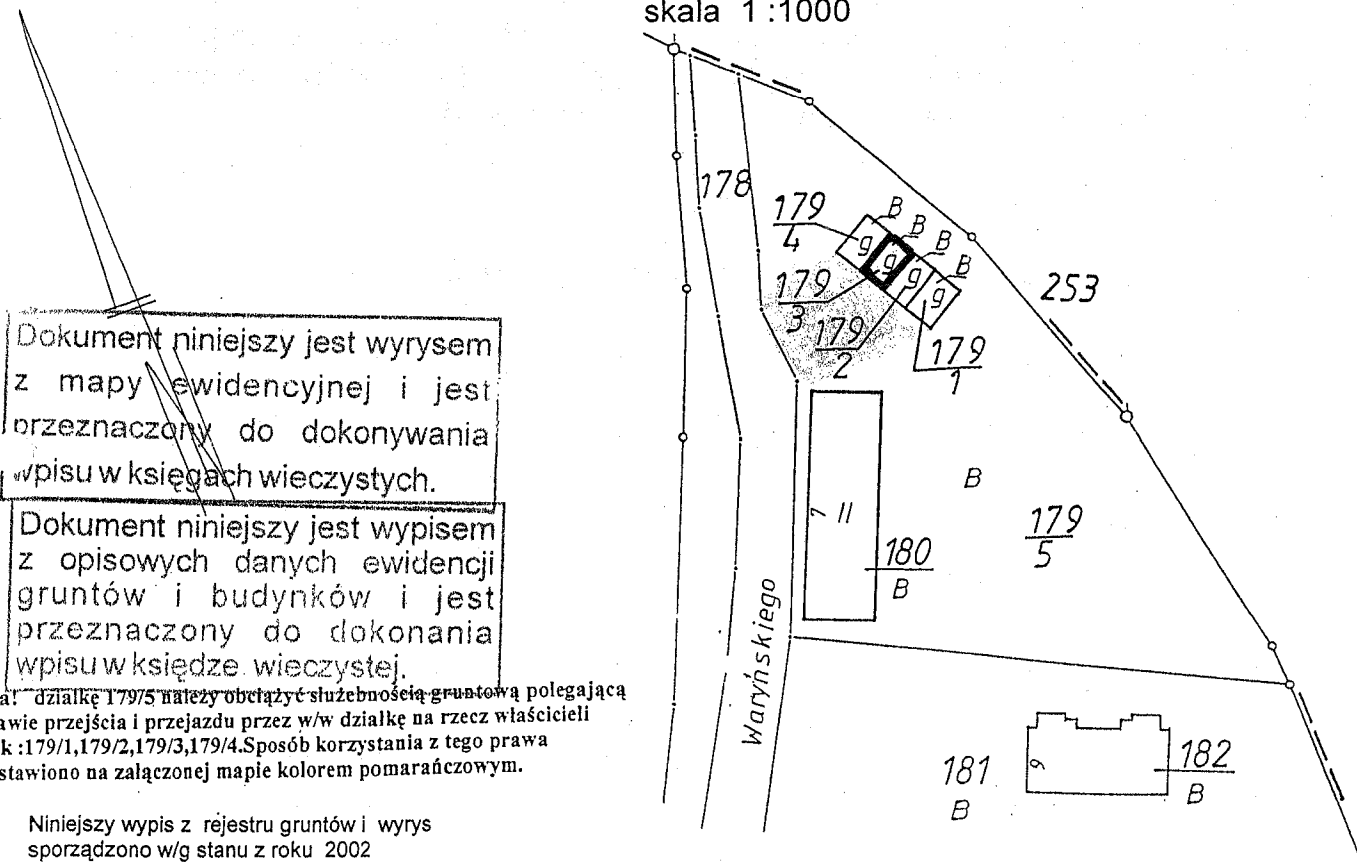

Dokument niniejszy jest wyrysem z mapy ewidencyjnej i jest przeznaczony do dokonywania wpisu w księgach wieczystych.

Dokument niniejszy jest wypisem z opisowych danych ewidencji gruntów i budynków i jest przeznaczony do dokonania wpisu w księdze wieczystej.

Waga! działkę 179/5 należy obciążać służebnością gruntową polegającą a prawie przejścia i przejazdu przez w/w działkę na rzecz właścicieli działek :179/1,179/2,179/3,179/4.Sposób korzystania z tego prawa rzedstawiono na załączonej mapie kolorem pomarańczowym.

Niniejszy wypis z rejestru gruntów i wyrys sporządzono w/g stanu z roku 2002

Wykonał : Usługi Geod. - Kartograficzne
Ryszard Matysiak
58-506 Jelenia Góra ul.Kiepury 38/35
tel.0603114384
K.E.R.G.3-12/2002 Dz.zam. 169 /2002



Jelenia Góra dn. 2002-06-10

Z up. STAROSTY
Franciszek Bar
STARŠY GEODETA POWIATOWEGO OŚRODKA
Dokumentacji Geodezyjnej i Kartograficznej
w Jeleniej Górze